


# KUNRATICE


## ÚZEMNÍ PLÁN

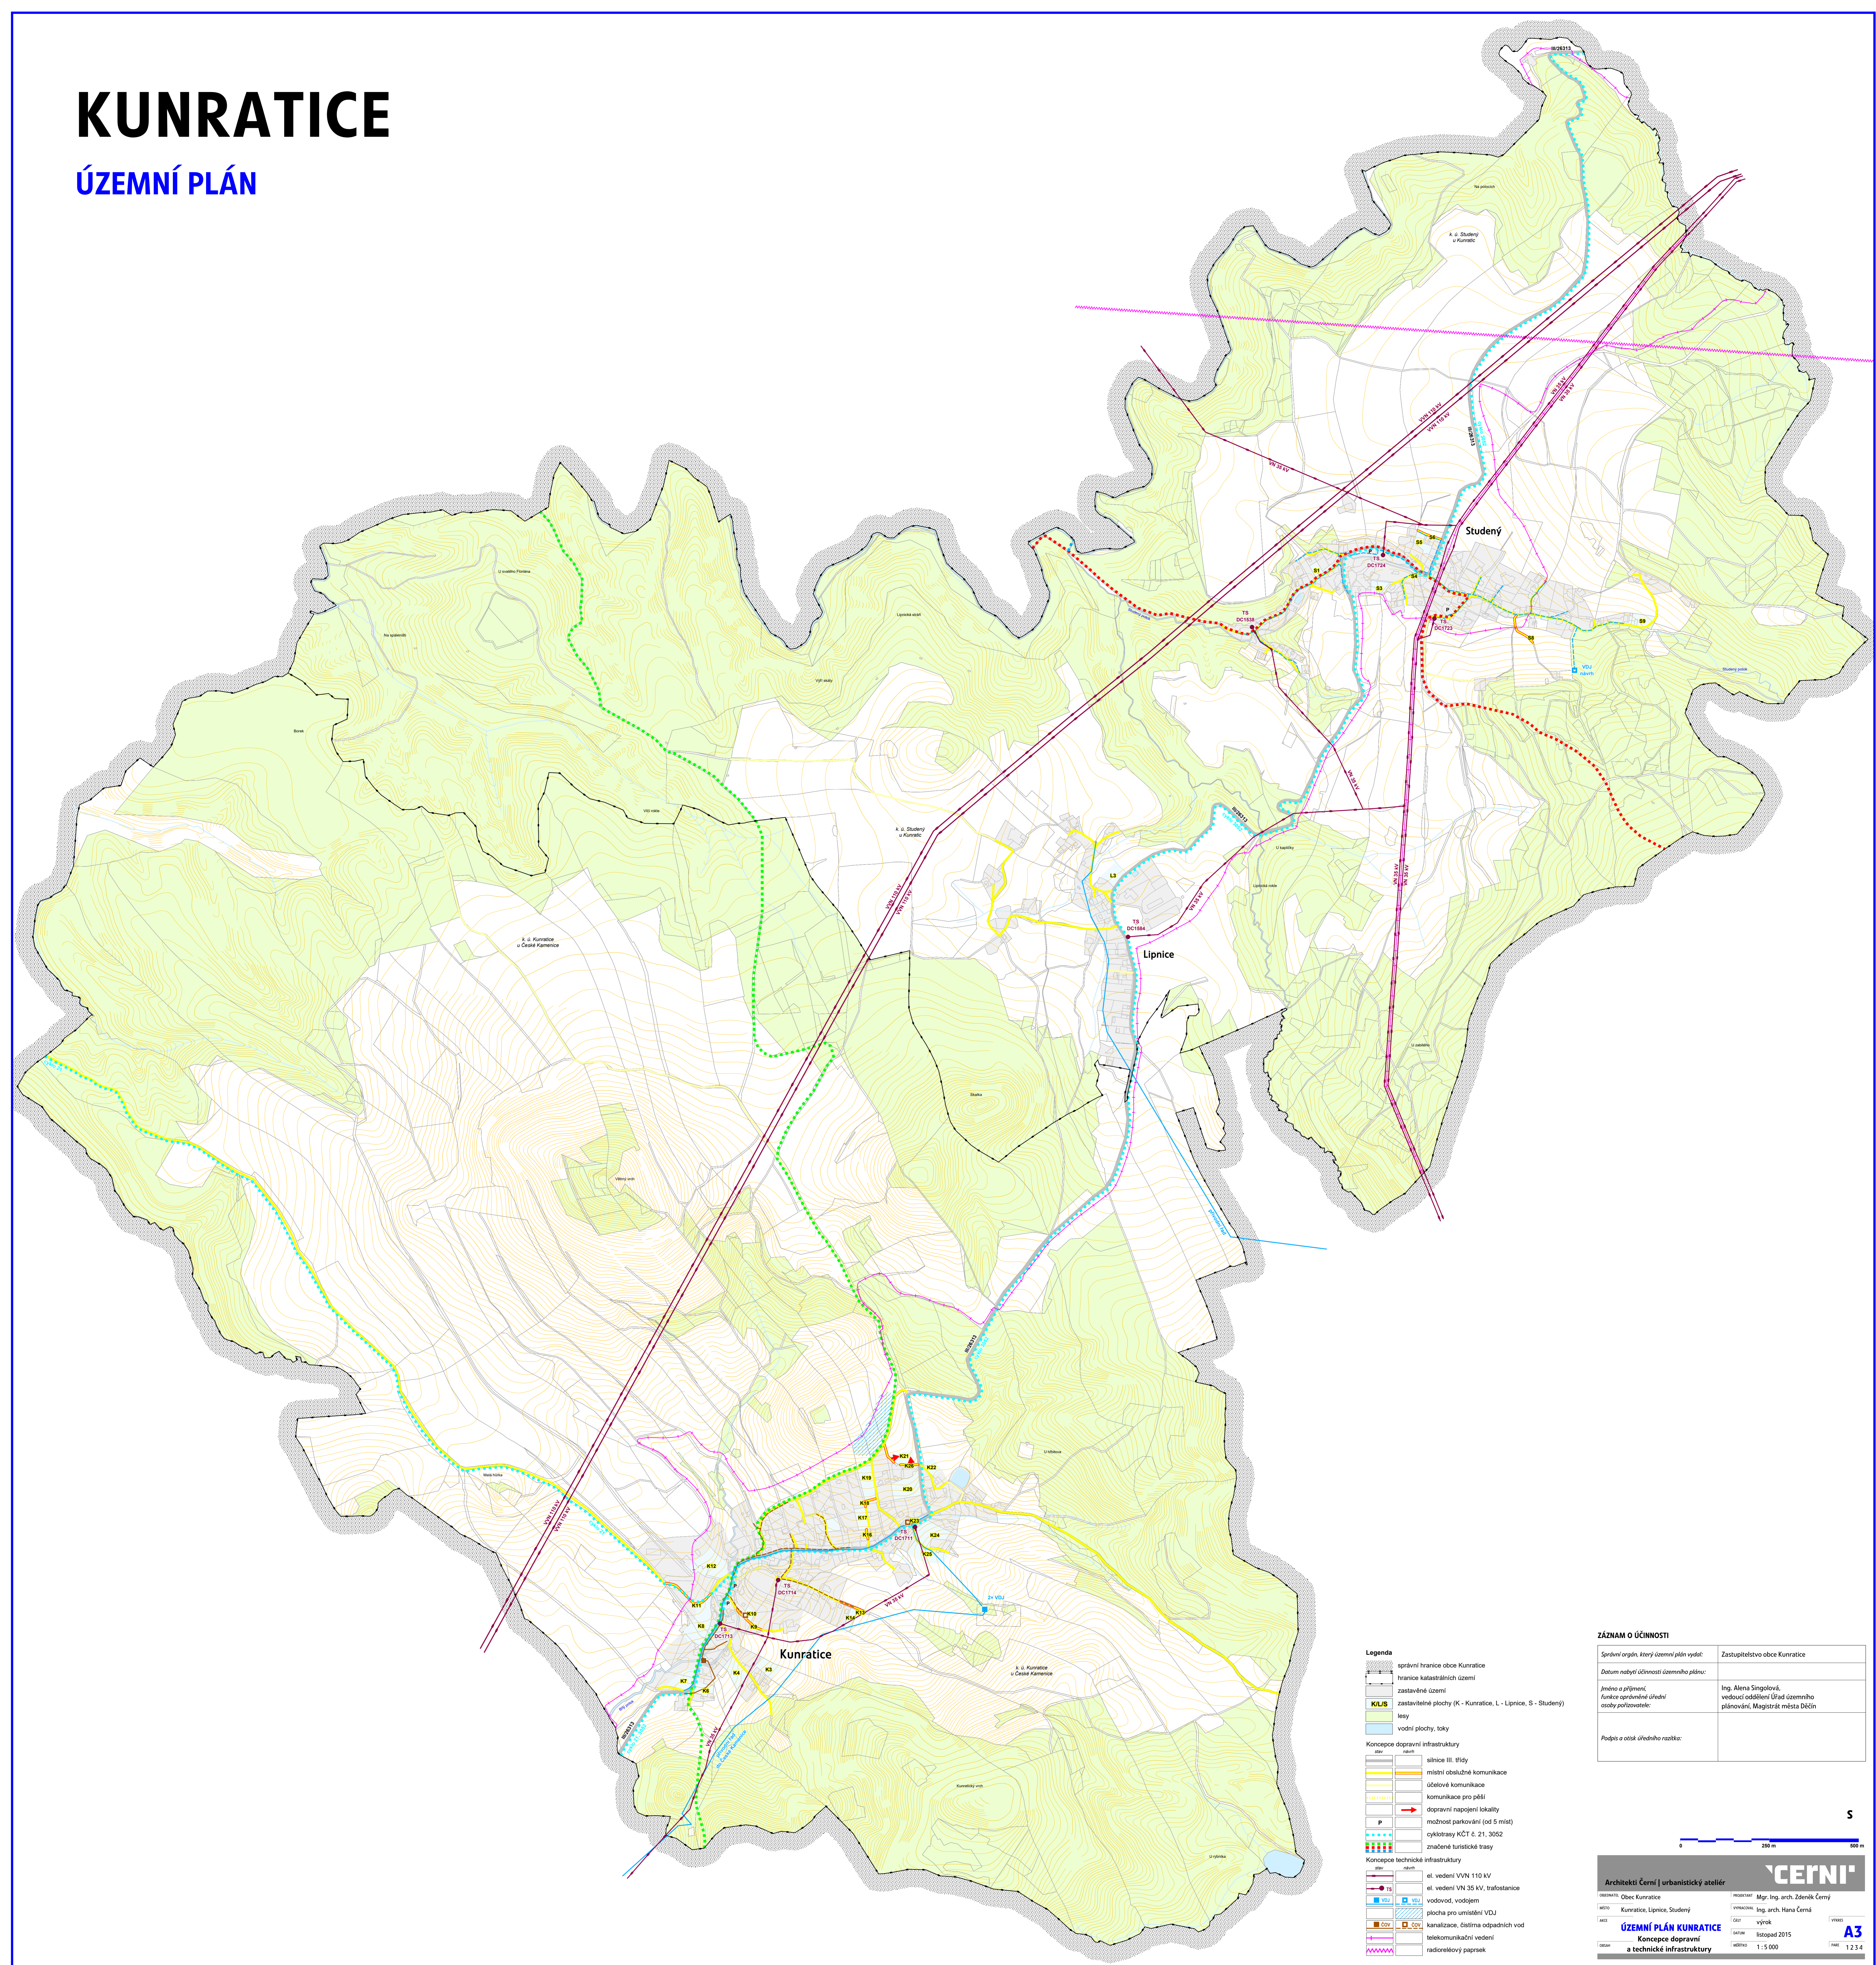

- Legenda**
- správní hranice obce Kunratice
  - hranice katastrálních území
  - zastavěné území
  - zastavitelné plochy (K - Kunratice, L - Lipnice, S - Studený)
  - lesy
  - vodní plochy, toky
- Koncepce dopravní infrastruktury**
- silnice III. třídy
  - místní obslužné komunikace
  - účelové komunikace
  - komunikace pro pěší
  - dopravní napojení lokality
  - možnost parkování (od 5 míst)
  - cyklotrasy KČT č. 21, 3052
  - zrušené turistické trasy
- Koncepce technické infrastruktury**
- el. vedení VVN 110 kV
  - el. vedení VN 35 kV, trafostanice
  - vodovod, vodovoj
  - plocha pro umístění VDJ
  - kanalizace, čistírna odpadních vod
  - telekomunikační vedení
  - radiorelevový paprsek

### ZÁZNAM O ÚČINNOSTI

Správní orgán, který územní plán vydal:	Zastupitelstvo obce Kunratice
Datum nabytí účinnosti územního plánu:	
Jméno a příjmení, funkce oprávněné člena osoby pořizovatele:	Ing. Alena Singulová, vedoucí oddělení Úřad územního plánování, Magistrát města Děčín
Podpis a otisk úředního razítka:	

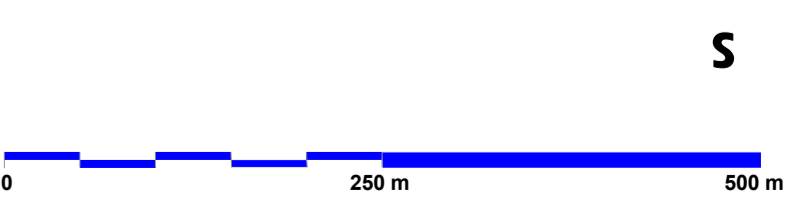

**Architekti Černí | urbanistický ateliér**

OBEC: Kunratice  
MÍSTO: Kunratice, Lipnice, Studený

PROJEKTANT: Mgr. Ing. arch. Zdeněk Černý  
VYKONATEL: Ing. arch. Hana Černá  
ČLÁN: výřok  
DOPRAVA: listopad 2015  
MĚRITEL: 1 : 5 000  
PRÁČ: 1234

**ÚZEMNÍ PLÁN KUNRATICE**  
Koncepce dopravní a technické infrastruktury

**ČERNÍ**

**A3**